LASTRAS DE CUELLAR
(SE132) NORMAS SUBSIDIARIAS MUNICIPALES (16/07/99)

INDICE DE PLANOS

0	ESQUEMA DE INFRAESTRUCTURA. TERMINO MUNICIPAL		1/12.500
1	CLASIFICACION DEL SUELO. TERMINO MUNICIPAL		1/12.500
1bis	DELIMITACION. SUELO NO URBANIZABLE ESPECIALMENTE PROTEGIDO. VIAS PECUARIAS. TERRENOS VULNERABLES DEL ACUIFERO	**HOJA 1**	1/12.500
1bis	DELIMITACION. SUELO NO URBANIZABLE ESPECIALMENTE PROTEGIDO. VIAS PECUARIAS. TERRENOS VULNERABLES DEL ACUIFERO	**HOJA 2**	1/12.500
2	CLASIFICACION DEL SUELO		1/2.000
3	USOS PORMENORIZADOS		1/2.000
4	RED DE DISTRIBUCION DE AGUA		1/2.000
5	RED DE SANEAMIENTO		1/2.000
6	ALUMBRADO PUBLICO. PAVIMENTACION		1/2.000
7	RED DE ENERGIA ELECTRICA ALTA Y BAJA TENSION		1/2.000
8	ALINEACIONES		1/1.000
9	UNIDADES DE EJECUCION. EDIFICOS DE INTERES Y ELEMENTOS SINGULARES		1/1.000

CONVENIO DE PLANEAMIENTO, JUNTA DE CASTILLA Y LEON
DIPUTACION PROVINCIAL DE SEGOVIA Y AYUNTAMIENTO DE LASTRAS DE CUELLAR

NORMAS SUBSIDIARIAS DE PLANEAMIENTO
LASTRAS DE CUELLAR (SEGOVIA)

PLANO NUMERO: 0 | PLANO: TERMINO MUNICIPAL : ESQUEMA DE INFRAESTRUCTURA

ESCALA: 1/12500 | EQUIDISTANCIA | FECHA: MAYO 99 | FASE: DOCUMENTO DE TRAMITACION

POR EL EQUIPO redactor

DOCUMENTO REFUNDIDO

- VIA PECUARIA
- RIO
- ARROYO
- CARRETERA COMARCAL C-112
- CARRETERA LOCAL SG-112
- CAMINO VECINAL ASFALTADO
- LINEA ALTA TENSION
- LINEA TELEFONICA
- RED DE SANEAMIENTO
- 18,00 / 18,00 — C-112
- 18,00 m. DESDE EL BORDE
- 8,00 m. DESDE EL EJE

Juego de la Pelota
Pradejón de Galapagar
Laguna Lucb.
La Catalina
El Abajo
Serreta Negra
La Regada
Carra Sendero
El Tiemblo
Manzanares
Arco de San Antonio
El Otero
La Asomadilla
Carra las Vacas
Las Pérocillas
Pozo Hierro
El Risco
Pozo Cejo
Prados de la Venta
Llanada de la Venta
Reguera Vieja
Las Cabañas
Laguna del Carrizal
El Carrizal
Baltasar
Pimpollada de las Capazorras
La Venta de Tres Cantos
Hoyo de la Manduca
La Juachina
Velacruz
Planto Viejo
Tres Cantos
Lagunillas
Las Albarrejas
El Calderillo
El Plantío
Ratonero
Peña Parda
Capazorras
Piedra Nueva
Prado de los Vadillos
La Cuesta del Santo
Hornillo de Novios
Tesugueras
El Rato
Prado Redondo
La Nava
El Bercial
El Verdinal
El Raso
Laguna Tierra
Los Magdalena
Las Zorreras
El Carrascalejo
Perosillas
El Verledero
Salcilla
Cuatro Claros
Los del
Las Quiejas
Soutillejos
La Navazuela
Prado de la Guadaña
Los Arenales
Las Cercas
Los Caces
Tierras de la Merina
Prado Pelaca
Las Acederas Chicas
Fuente de los Majuelos
Pimpollada de la Merina
Peguera Nueva
El Bortizuelo
Los Paredones
Huerto Gordillo
Los Estepares
Navaire
Testedal
La Cespederuela
Las Huelgas
Tierras del Bermejo
Tejeras Viejas
Cobos
Vado Sancha
Laguna de Navazo Román
Las Acederas Grandes
El Pradejón
Laguna del Canto
Tierra los Moros
La Hoya
Las Neveras
Navazo Román
Las Callejuelas
Bodón de la Cava
Salmoral
Fuente de la Cabezuela
La Marajosa
El Retamal
Las Eras
Prado Largo
Testedal de Abajo
Nido del Aguila
Hornillo
Tierras Blancas
Laguna de Arriba
Navacedón
Testedal de Arriba
Las Porqu
Matavieja
Las Rivillas
Laguna de Abajo
Laguna de las Animas
El Turmal
La Polona
Laguna de la Polona
La Manzanilla
Los Cabañones
El Cerro
Rivillas
Los Bolos
Raso de la Reguera Nueva
La Vedija
Huerto de Carrocho
La Cruz
El Humilladero
El Escobar
Navaluengas
La Inverniza
Puente Esteban
La Pancilla
La Cervera
Los Navazos
Rincón del Cubillo
Los Comunes
El Zarceral
El Quemado
El Portillo
Carra las Aguas
Tierras del Concejo
El Salutrero
Cotarro de Martín Guerra
El Pinarejo
El Rebollo
La Colada
Fuente de la Zorra
Los Huertos
Común
La Peligra
El Bodón
Las Varas
Raso de Navas
Los Molinos
Los Hornillos
El Pulpito
Prado de Santa María
La Robleña
Cotarra del Cuajaral
El Pedazo
El Terrero
El Cabrón
La Duquesa
El Escarbadero
La Serreta
Encinas Altas
La Peñana
Ensanchas de Navacedón
Rinconada de las Rivillas
La Mangada
Los Navazos
Fuente Quebrada
Casa Madera
Cotarra de Hijas Blancas
Raso de la Peña
El Bosque
El Pinarejo
Patamozo
Hoyada Honda
Nava del Pobo
El Bermejal
Cotarra de Voltaires
El Pontón
Pinar de los Quemados
El Carrizal
Montón de Centeno
El Concejil
Las Cebadas
Tierras de la Venta
La Poza
Peña del Tesoro
Navantúñez
Las Cebadillas
La Pradera
Praderilla del Bosque
Dehesa de los Parrales
Los Lagunazos
Peguera el Barranco
Cuesta la Mesa
Los Huertos
Los Porretales
Pimpollada de las Brujas
Las Fuentes
La Rebollosa
Cuesta Blanca
Prado del Concejo
El Pinar Alto
Cruz del Lechuguero
El Espinar
El Calongue
Cruz del Muerto
Hoyo Gitano
Dehesa los Pollotales
El Matorral
El Castejón
El Palomar
La Lagunilla
Pinar de Propios de Aguilafuente
Pradomingo
Las Cerv
Navaires
Rufliyo
Calle de los Palos
Las Eras del Prado
Tejeras Viejas
Cuesta de los Vallejos
El Mayuelo
Ensancha
Los Pradejones
Calle del Cuartel
El Pino Albar
Cuesta del Medianero
Zarzuela del Pinar
Las Pozas
San Andrés
La Solana
Bodón de la Solana
Las Majadas
Ensanchas de Navacedón
El Mangarrón
Majadillas
Tranzón
La Solana
Las Lavajosas
Tejerillas
El Robledo
Las Praderillas
Tara
La Chopa
Domingo Ventana
Cuesta de la Revilla
Carra Pinomocho
Cerro de Enmedio
os Barreros
Carramolino
Hoyos de Robled
Arroyo Lobera
El Clarón
Dehesa de Valparaiso
Las Lavajosas de Carrazarzuela
Las Lavajosas
Los Cinco Pinos
Las del Camino de la Pradera
Las del Camino de la Arena
Fuentecilla
Carra Sauquillo
El Clarón
Vado Pajar
Carramolino
La Burdelera
Los Gurulluelos
El Tobizo
El Robledo
Revilla
Carrapinomocho
Cuesta Blanca
Las Gallineras
Prado Gasco
La Revilla
Carratejera
Vado de Cantalejo
Pimpollada del Rincón de las Cebadas
La Hoya
Las Arrejadas
Cotarra la Nueva
Carra la Zarza
El Jardín
Los Castiños
Prado Ancho
Santo Domingo
Cotarra de Juriñas
El Requejillo
La Rinconada
Paredes de la Vega
Carranava Redonda
Las Navazuelas
El Vergeral de Enmedio
Cega
Rincorcula del Prado
Los Guadales
La Horca
Bajo de Santiago
Cuesta del Lobo
El Juncal
Ambos Ríos
Los Regalados
Los Blancares
Las Cruces
La Fea
Cabozos
Bajo de San Juan
Los Prados
Santo Cristo de la Peña
El Canto
Claro de Ambos Ríos
La Revuelta
Los Juncos
La Vega
El Pinado

CONVENIO DE PLANEAMIENTO, JUNTA DE CASTILLA Y LEON
DIPUTACION PROVINCIAL DE SEGOVIA Y AYUNTAMIENTO DE LASTRAS DE CUELLAR

NORMAS SUBSIDIARIAS DE PLANEAMIENTO
LASTRAS DE CUELLAR (SEGOVIA)

HOJA NUMERO	PLANO	FECHA
1	TERMINO MUNICIPAL CLASIFICACION DEL SUELO	
ESCALA 1:12.500	EQUIDISTANCIA	OCT-99

DOCUMENTO REFUNDIDO

LIMITE DE TERRENOS VULNERABLES DEL ACUIFERO

LIMITE DE TERRENOS VULNERABLES DEL ACUIFERO

VER PLANOS ESCALA 1:2.000

Lastras de Cuéllar

LEYENDA

TERMINO MUNICIPAL

SUELO NO URBANIZABLE DE ESPECIAL PROTECCION (SUELO RUSTICO)

- FORESTAL
- LAGUNAS
- SUELOS VULNERABLES
- VIAS PECUARIAS
- CAMPING
- ANCHURA LEGAL EN m.
- Nº DE VIA PECUARIA

SUELO NO URBANIZABLE (SUELO RUSTICO)

- SECANO
- REGADIO

VIAS PECUARIAS

1. CAÑADA REAL DE NAVAIRES
2. " " " LA POLONA
3. CORDEL DEL CAMINO REAL
4. " DE CUELLAR
5. " " LAS LAGUNAS
6. " " " ERAS DE ARRIBA
7. COLADA DE NAVAZORROMAN
8. " DEL MOLINO LADRON
9. " DE FUENTE PELAYO A HONTALBILLA
10. " " CARRACARRIL

DESCANSADEROS - ABREVADEROS

A. DESCANSADERO DE HONTALBILLA
B. " DEL TERRERO

ANCHURA LEGAL EN m.
5,00 | 10
Nº DE VIA PECUARIA

SUPERFICIE
1,25Ha | A
DESCANSADERO

DOCUMENTO REFUNDIDO

+--◆--+ DELIMITACION DEL TERMINO MUNICIPAL
------- DELIMITACION

CONVENIO DE PLANEAMIENTO, JUNTA DE CASTILLA Y LEON, DIPUTACION PROVINCIAL DE SEGOVIA Y AYUNTAMIENTO DE LASTRAS DE CUELLAR

NORMAS SUBSIDIARIAS DE PLANEAMIENTO
LASTRAS DE CUELLAR (SEGOVIA)

PLANO NUMERO	
1BIS	DELIMITACION SUELO NO URBANIZ. ESP. PROTEGIDO VIAS PECUARIAS TERRENOS VULN. DEL ACUIFERO

ESCALA	EQUIDISTANCIA	FECHA	FASE
1/12.500		MAYO-99	DOCUMENTO DE TRAMITACION

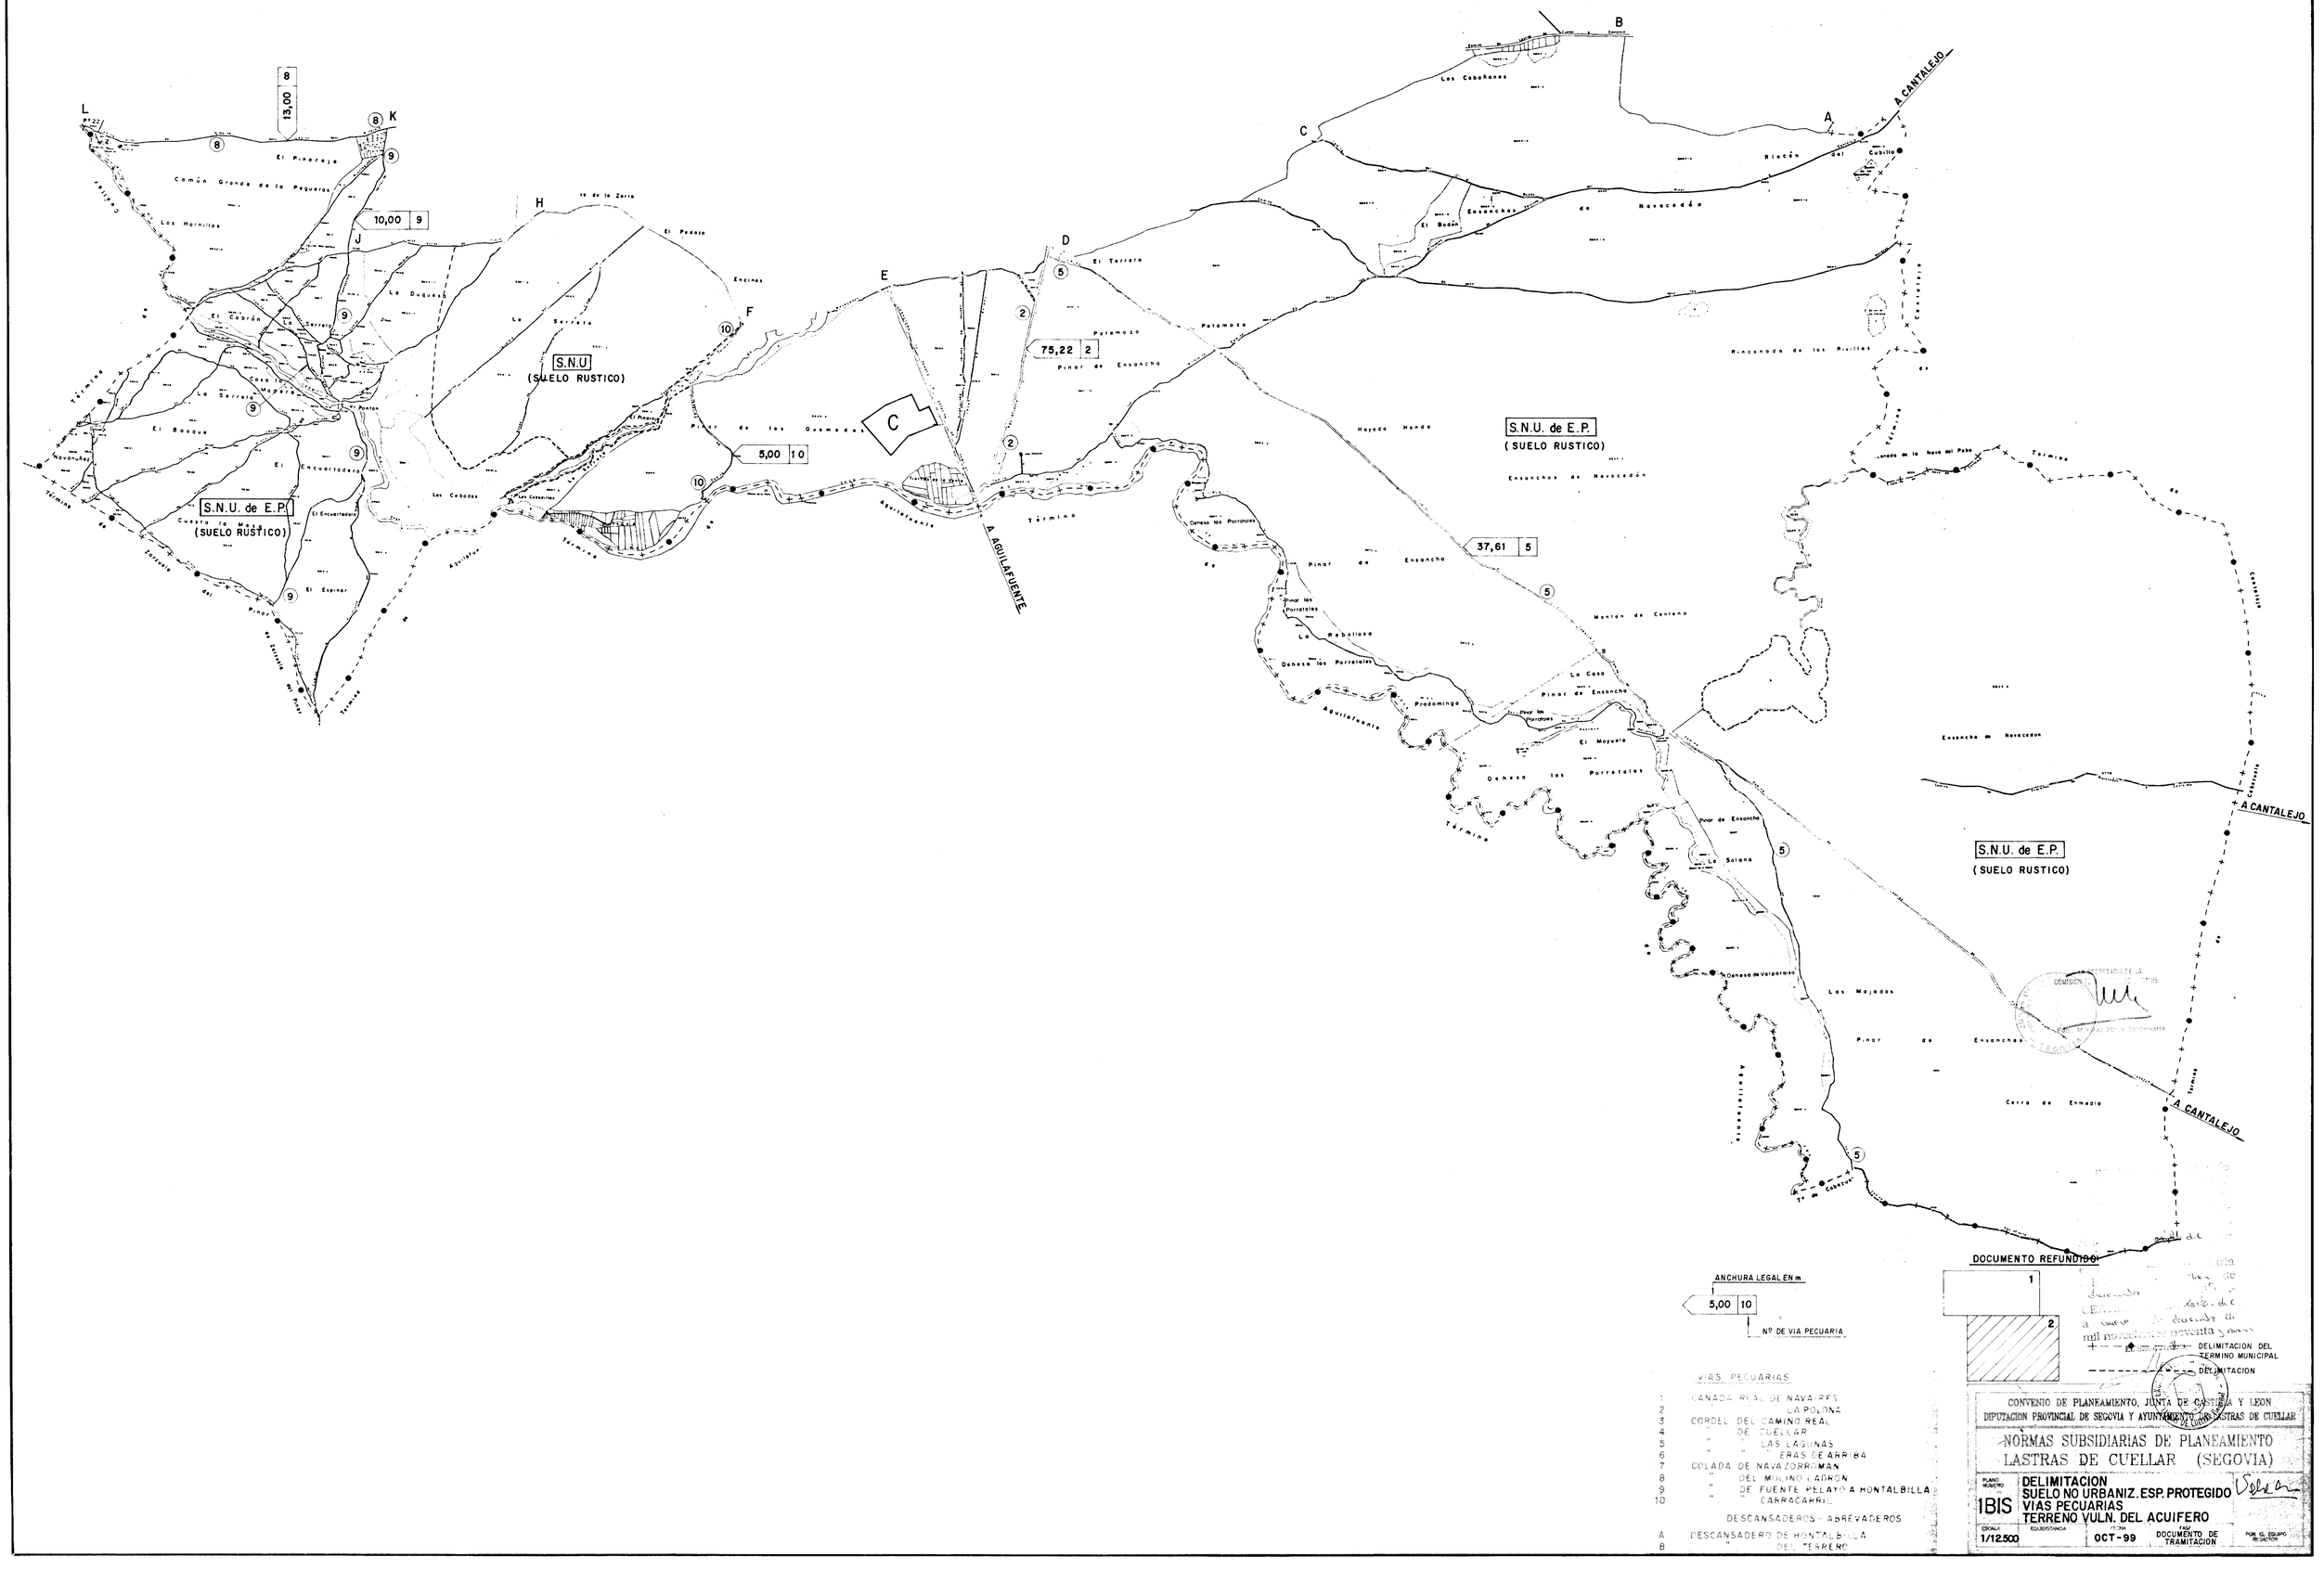
8
13,00
10,00 9
5,00 10
75,22 2
37,61 5
S.N.U
(SUELO RUSTICO)
S.N.U. de E.P.
(SUELO RUSTICO)
S.N.U. de E.P.
(SUELO RUSTICO)
S.N.U. de E.P.
(SUELO RUSTICO)
A CANTALEJO
A AGUILAFUENTE
A CANTALEJO
A CANTALEJO
DOCUMENTO REFUNDIDO
ANCHURA LEGAL EN m.
Nº DE VIA PECUARIA
DELIMITACION DEL TERMINO MUNICIPAL
DELIMITACION
VIAS PECUARIAS
1 CAÑADA REAL DE NAVARRES
2 " LA POLONA
3 CORDEL DEL CAMINO REAL
4 " DE CUELLAR
5 " " LAS LAGUNAS
6 " " ERAS DE ARRIBA
7 COLADA DE NAVAZORROMAN
8 " DEL MOLINO LADRON
9 " DE FUENTE PELAYO A HONTALBILLA
10 " " CARRACARRIL
DESCANSADEROS - ABREVADEROS
A DESCANSADERO DE HONTALBILLA
B " DEL TERRERO
CONVENIO DE PLANEAMIENTO, JUNTA DE CASTILLA Y LEON
DIPUTACION PROVINCIAL DE SEGOVIA Y AYUNTAMIENTO DE LASTRAS DE CUELLAR
NORMAS SUBSIDIARIAS DE PLANEAMIENTO
LASTRAS DE CUELLAR (SEGOVIA)
PLANO NUMERO
1BIS
DELIMITACION
SUELO NO URBANIZ. ESP. PROTEGIDO
VIAS PECUARIAS
TERRENO VULN. DEL ACUIFERO
ESCALA 1/12.500
EQUIDISTANCIA 1M DIN
OCT-99
FECHA DOCUMENTO DE TRAMITACION
POR EL EQUIPO REDACTOR

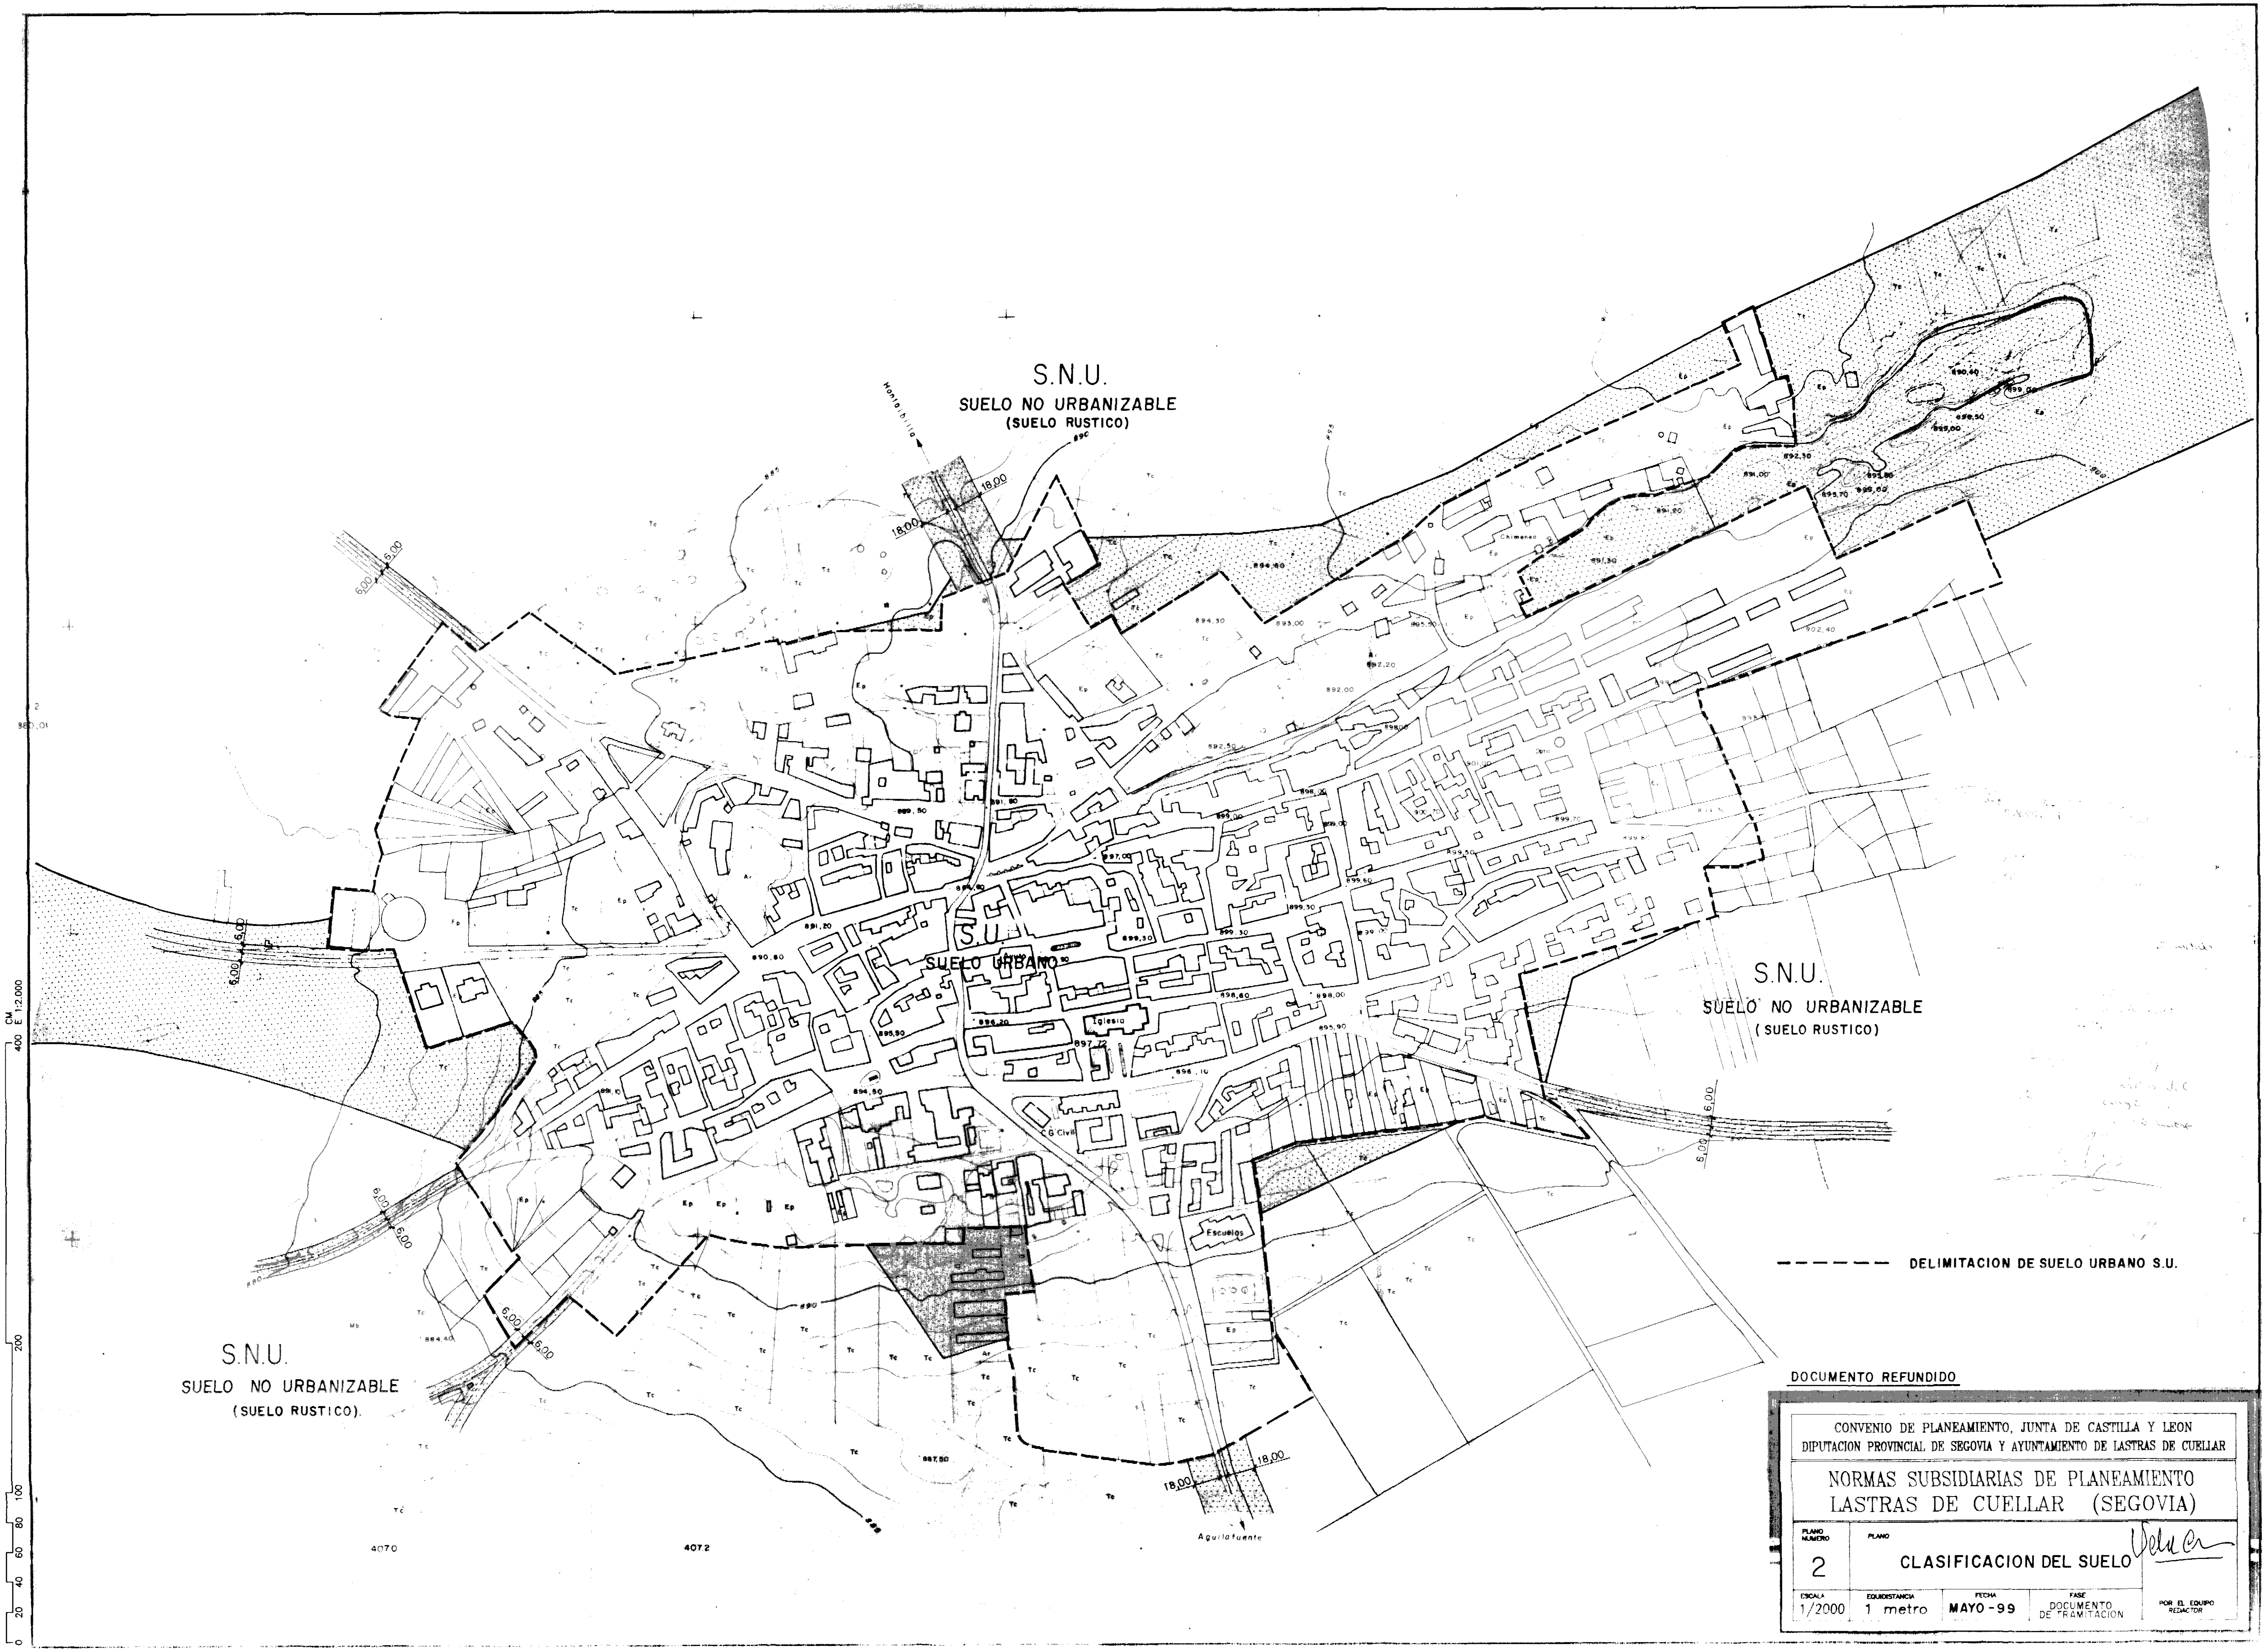
S.N.U.
SUELO NO URBANIZABLE
(SUELO RUSTICO)
S.U.
SUELO URBANO
Iglesia
G. Civil
Escuelas
Chimenea
Aguilafuente
S.N.U.
SUELO NO URBANIZABLE
(SUELO RUSTICO)
S.N.U.
SUELO NO URBANIZABLE
(SUELO RUSTICO)
DELIMITACION DE SUELO URBANO S.U.
DOCUMENTO REFUNDIDO
CONVENIO DE PLANEAMIENTO, JUNTA DE CASTILLA Y LEON
DIPUTACION PROVINCIAL DE SEGOVIA Y AYUNTAMIENTO DE LASTRAS DE CUELLAR
NORMAS SUBSIDIARIAS DE PLANEAMIENTO
LASTRAS DE CUELLAR (SEGOVIA)
PLANO NUMERO
2
PLANO
CLASIFICACION DEL SUELO
ESCALA
1/2000
EQUIDISTANCIA
1 metro
FECHA
MAYO-99
FASE
DOCUMENTO DE TRAMITACION
POR EL EQUIPO REDACTOR
4070
4072

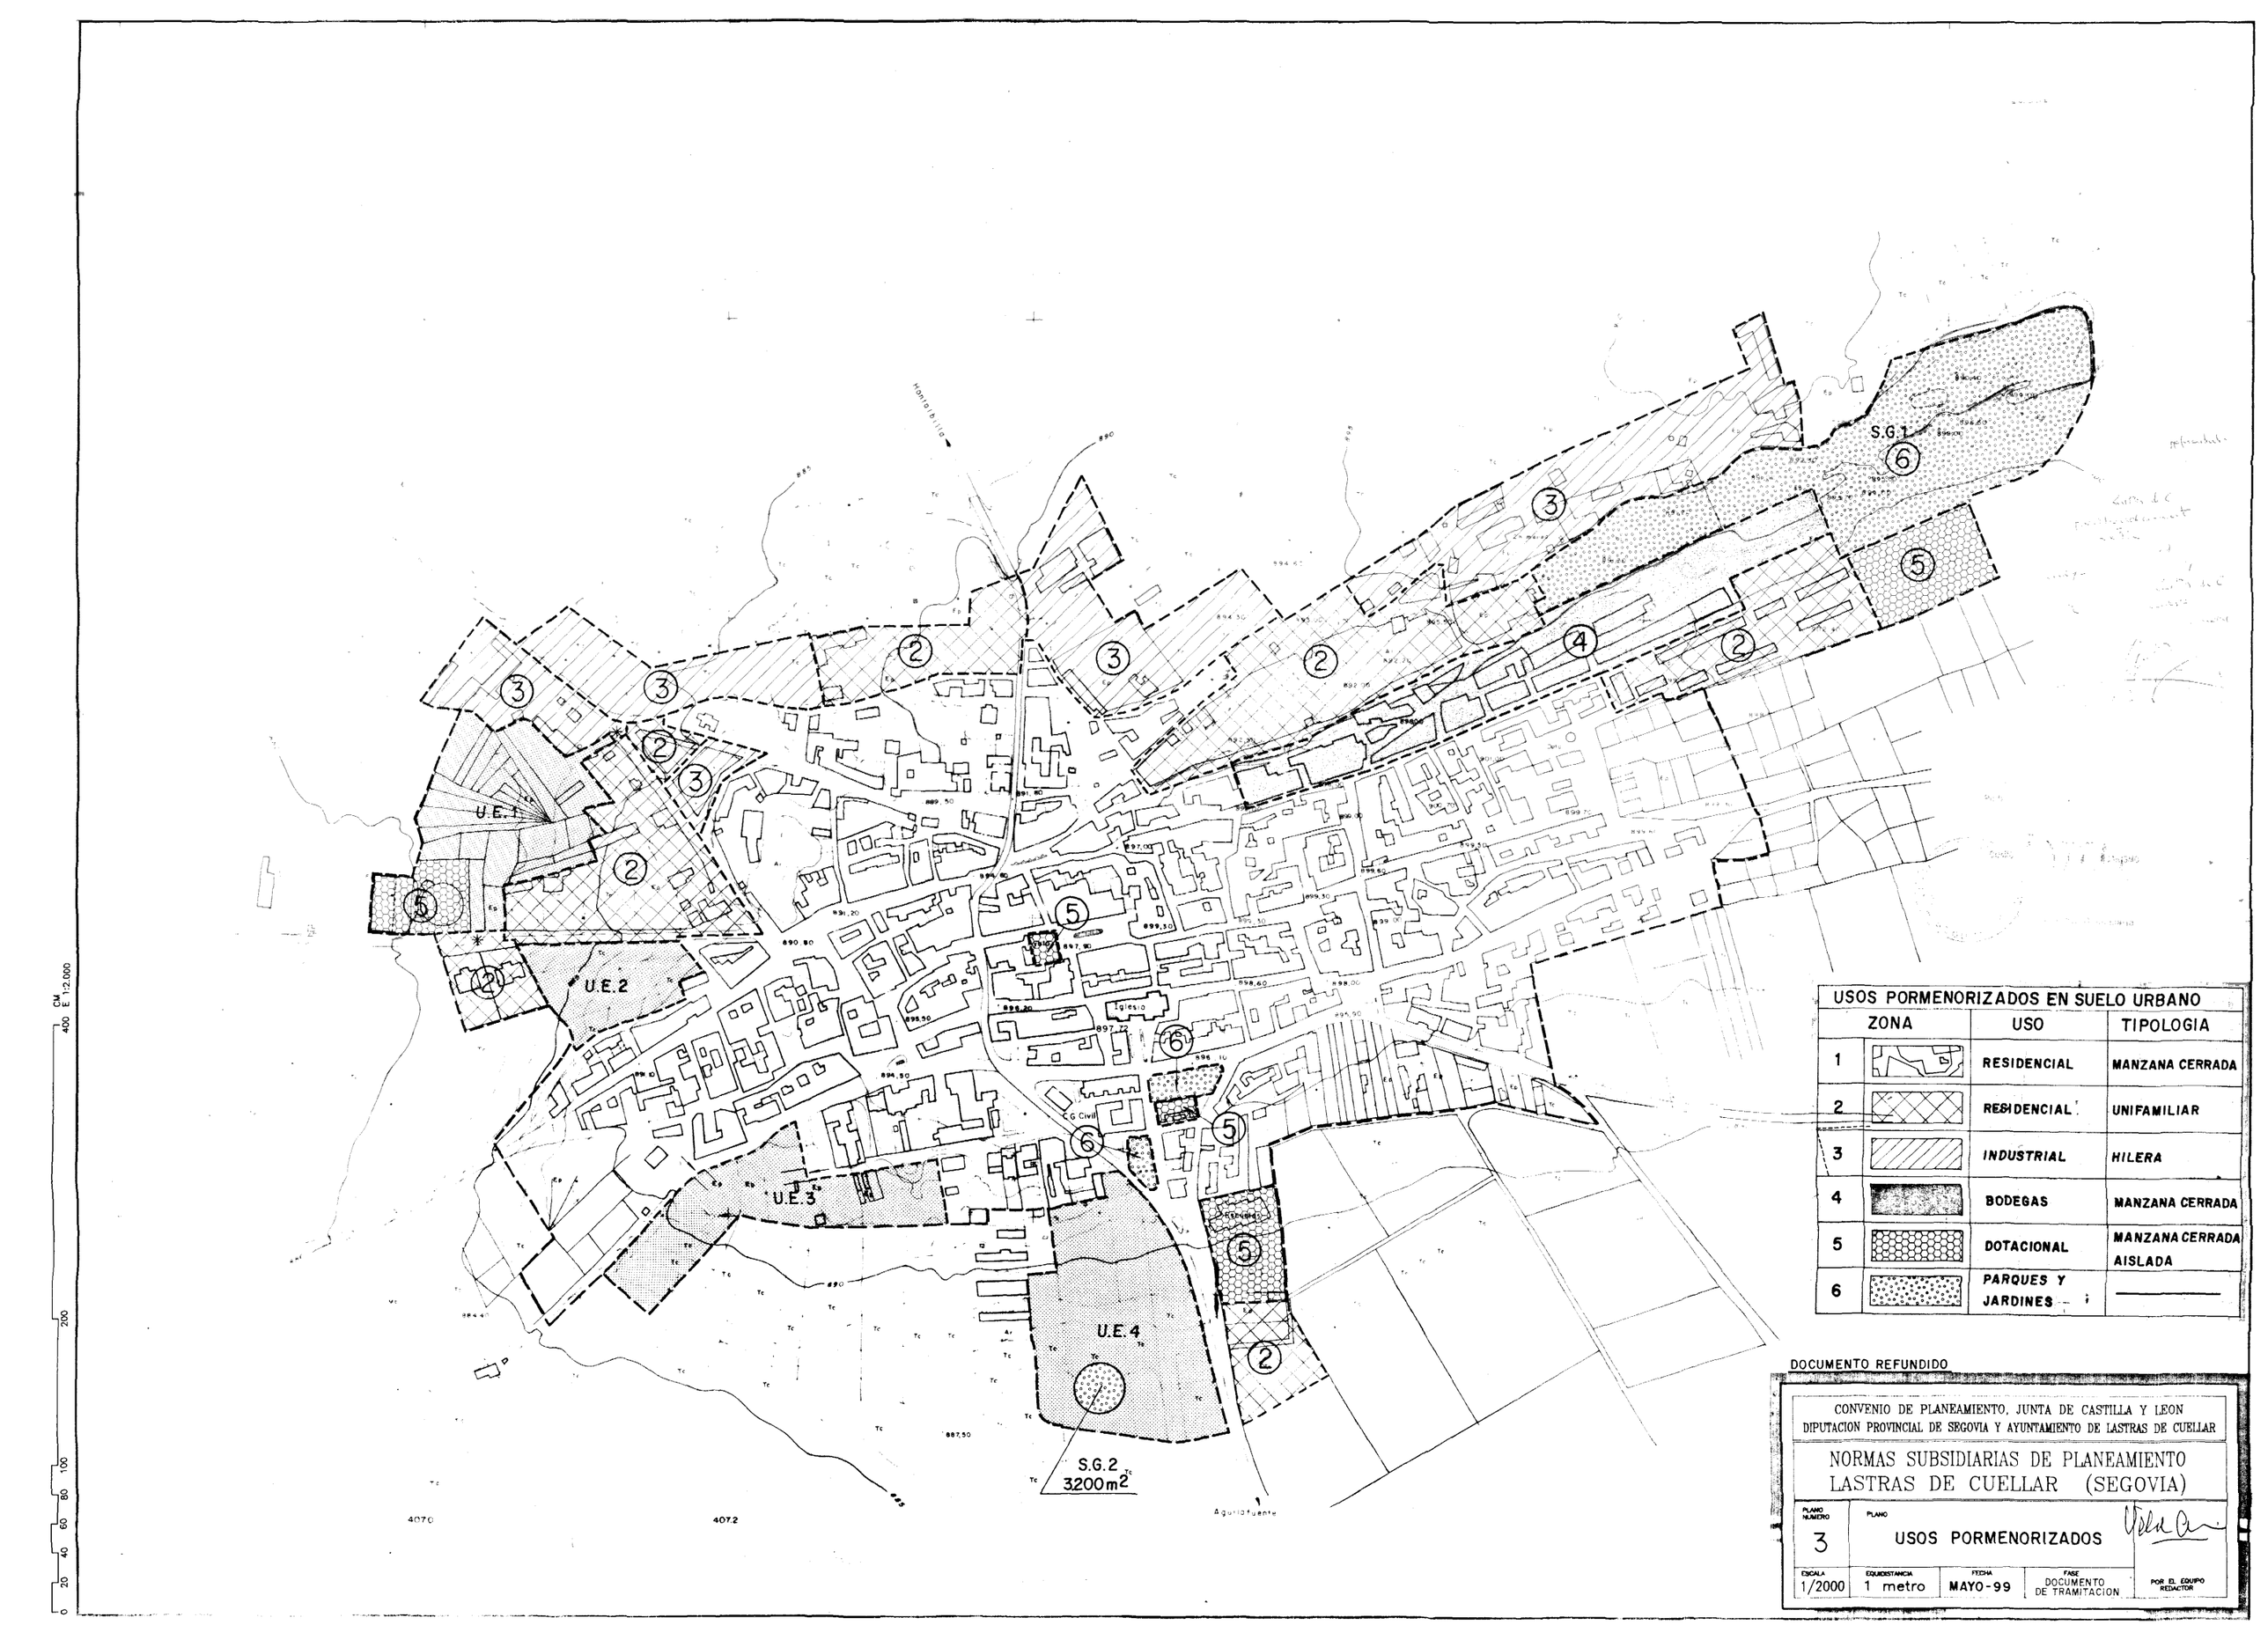

USOS PORMENORIZADOS EN SUELO URBANO			
ZONA		USO	TIPOLOGIA
1		RESIDENCIAL	MANZANA CERRADA
2		RESIDENCIAL	UNIFAMILIAR
3		INDUSTRIAL	HILERA
4		BODEGAS	MANZANA CERRADA
5		DOTACIONAL	MANZANA CERRADA AISLADA
6		PARQUES Y JARDINES	

DOCUMENTO REFUNDIDO

CONVENIO DE PLANEAMIENTO, JUNTA DE CASTILLA Y LEON
DIPUTACION PROVINCIAL DE SEGOVIA Y AYUNTAMIENTO DE LASTRAS DE CUELLAR

NORMAS SUBSIDIARIAS DE PLANEAMIENTO LASTRAS DE CUELLAR (SEGOVIA)

PLANO NUMERO	PLANO			
3	USOS PORMENORIZADOS			
ESCALA	EQUIDISTANCIA	FECHA	FASE	POR EL EQUIPO REDACTOR
1/2000	1 metro	MAYO-99	DOCUMENTO DE TRAMITACION	

CM
E 1:2.000
0 20 40 60 80 100 200 400

SIMBOLOS

- RED DE DISTRIBUCION Ø60,Ø80,Ø100mm.
- RED DE DISTRIBUCION QUE SE AMPLIA Ø80
- DEPOSITO REGULADOR
- POZO DE REGISTRO
- ARQUETA DE DESCARGA
- FUENTE
- BOCAS DE RIEGO

DOCUMENTO REFUNDIDO

CONVENIO DE PLANEAMIENTO, JUNTA DE CASTILLA Y LEON
DIPUTACION PROVINCIAL DE SEGOVIA Y AYUNTAMIENTO DE LASTRAS DE CUELLAR

NORMAS SUBSIDIARIAS DE PLANEAMIENTO LASTRAS DE CUELLAR (SEGOVIA)

PLANO NUMERO	PLANO
4	RED DE DISTRIBUCION DE AGUA

ESCALA	EQUIDISTANCIA	FECHA	FASE
1/2000	1 metro	MAYO-99	DOCUMENTO DE TRAMITACION

DOCUMENTO REFUNDIDO

CONVENIO DE PLANEAMIENTO, JUNTA DE CASTILLA Y LEON
DIPUTACION PROVINCIAL DE SEGOVIA Y AYUNTAMIENTO DE LASTRAS DE CUELLAR

NORMAS SUBSIDIARIAS DE PLANEAMIENTO LASTRAS DE CUELLAR (SEGOVIA)

PLANO NUMERO	PLANO			
5	**RED DE SANEAMIENTO**			
ESCALA 1/2000	EQUIDISTANCIA 1 metro	FECHA MAYO-99	FASE DOCUMENTO DE TRAMITACION	POR EL EQUIPO REDACTOR

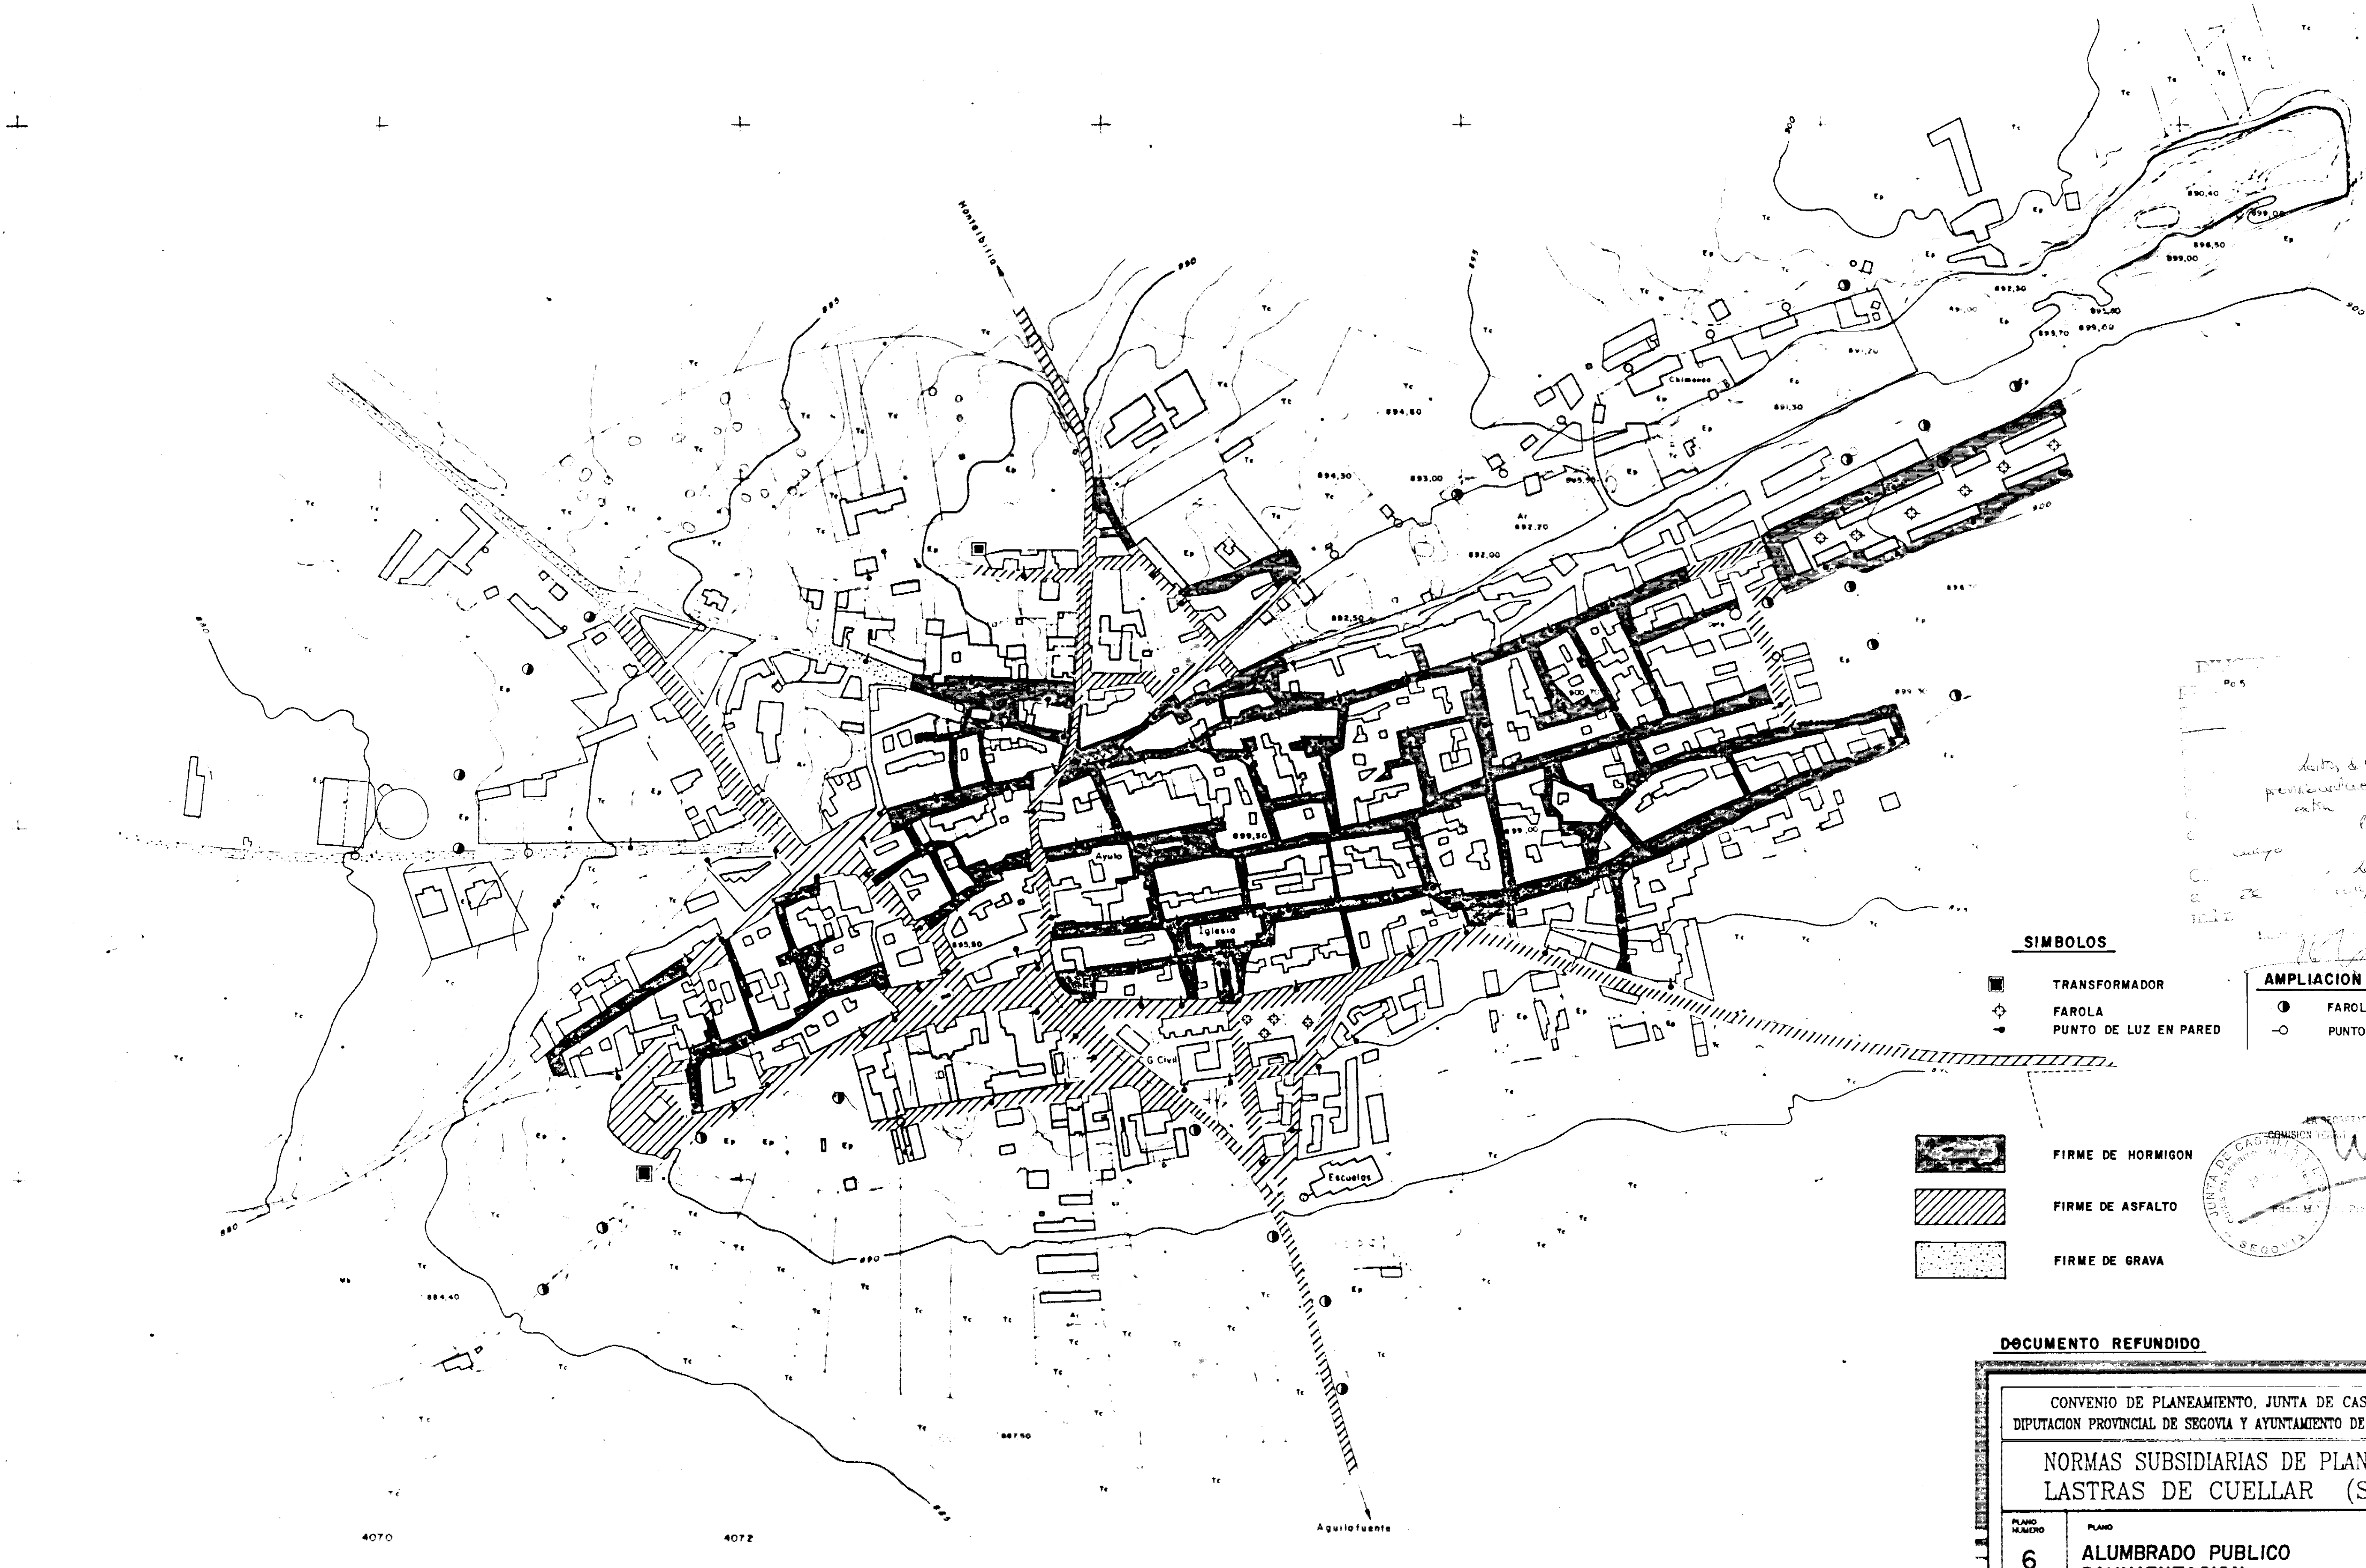

SIMBOLOS

- TRANSFORMADOR
- FAROLA
- PUNTO DE LUZ EN PARED

AMPLIACION DE RED

- FAROLA
- PUNTO DE LUZ EN PARED

- FIRME DE HORMIGON
- FIRME DE ASFALTO
- FIRME DE GRAVA

DOCUMENTO REFUNDIDO

CONVENIO DE PLANEAMIENTO, JUNTA DE CASTILLA Y LEON
DIPUTACION PROVINCIAL DE SEGOVIA Y AYUNTAMIENTO DE LASTRAS DE CUELLAR

NORMAS SUBSIDIARIAS DE PLANEAMIENTO
LASTRAS DE CUELLAR (SEGOVIA)

PLANO NUMERO	PLANO	
6	ALUMBRADO PUBLICO PAVIMENTACION	

ESCALA	EQUIDISTANCIA	FECHA	FASE	POR EL EQUIPO REDACTOR
1/2000	1 metro	MAYO-99	DOCUMENTO DE TRAMITACION	

LA SECRETARIA DE LA COMISION TERRITORIAL DE URBANISMO

JUNTA DE CASTILLA Y LEON COMISION TERRITORIAL DE URBANISMO SEGOVIA

Fdo.: M.ª Paz Plaza Santamaría

DOCUMENTO REFUNDIDO

CONVENIO DE PLANEAMIENTO, JUNTA DE CASTILLA Y LEON
DIPUTACION PROVINCIAL DE SEGOVIA Y AYUNTAMIENTO DE LASTRAS DE CUELLAR

NORMAS SUBSIDIARIAS DE PLANEAMIENTO LASTRAS DE CUELLAR (SEGOVIA)

PLANO NUMERO	PLANO				
7	RED DE ENERGIA ELECTRICA ALTA Y BAJA TENSION				
ESCALA	EQUIDISTANCIA	FECHA	FASE	POR EL EQUIPO REDACTOR
1/2000	1 metro	MAYO-99	DOCUMENTO DE TRAMITACION	

DOCUMENTO REFUNDIDO

CONVENIO DE PLANEAMIENTO. JUNTA DE CASTILLA Y LEON
DIPUTACION PROVINCIAL DE SEGOVIA Y AYUNTAMIENTO DE LASTRAS DE CUELLAR

NORMAS SUBSIDIARIAS DE PLANEAMIENTO LASTRAS DE CUELLAR (SEGOVIA)

PLANO NUMERO: 8

PLANO: ALINEACIONES

ESCALA: 1/1000

EQUIDISTANCIA: 1 metro

FECHA: MAYO-99

FASE: DOCUMENTO DE TRAMITACION

POR EL EQUIPO REDACTOR

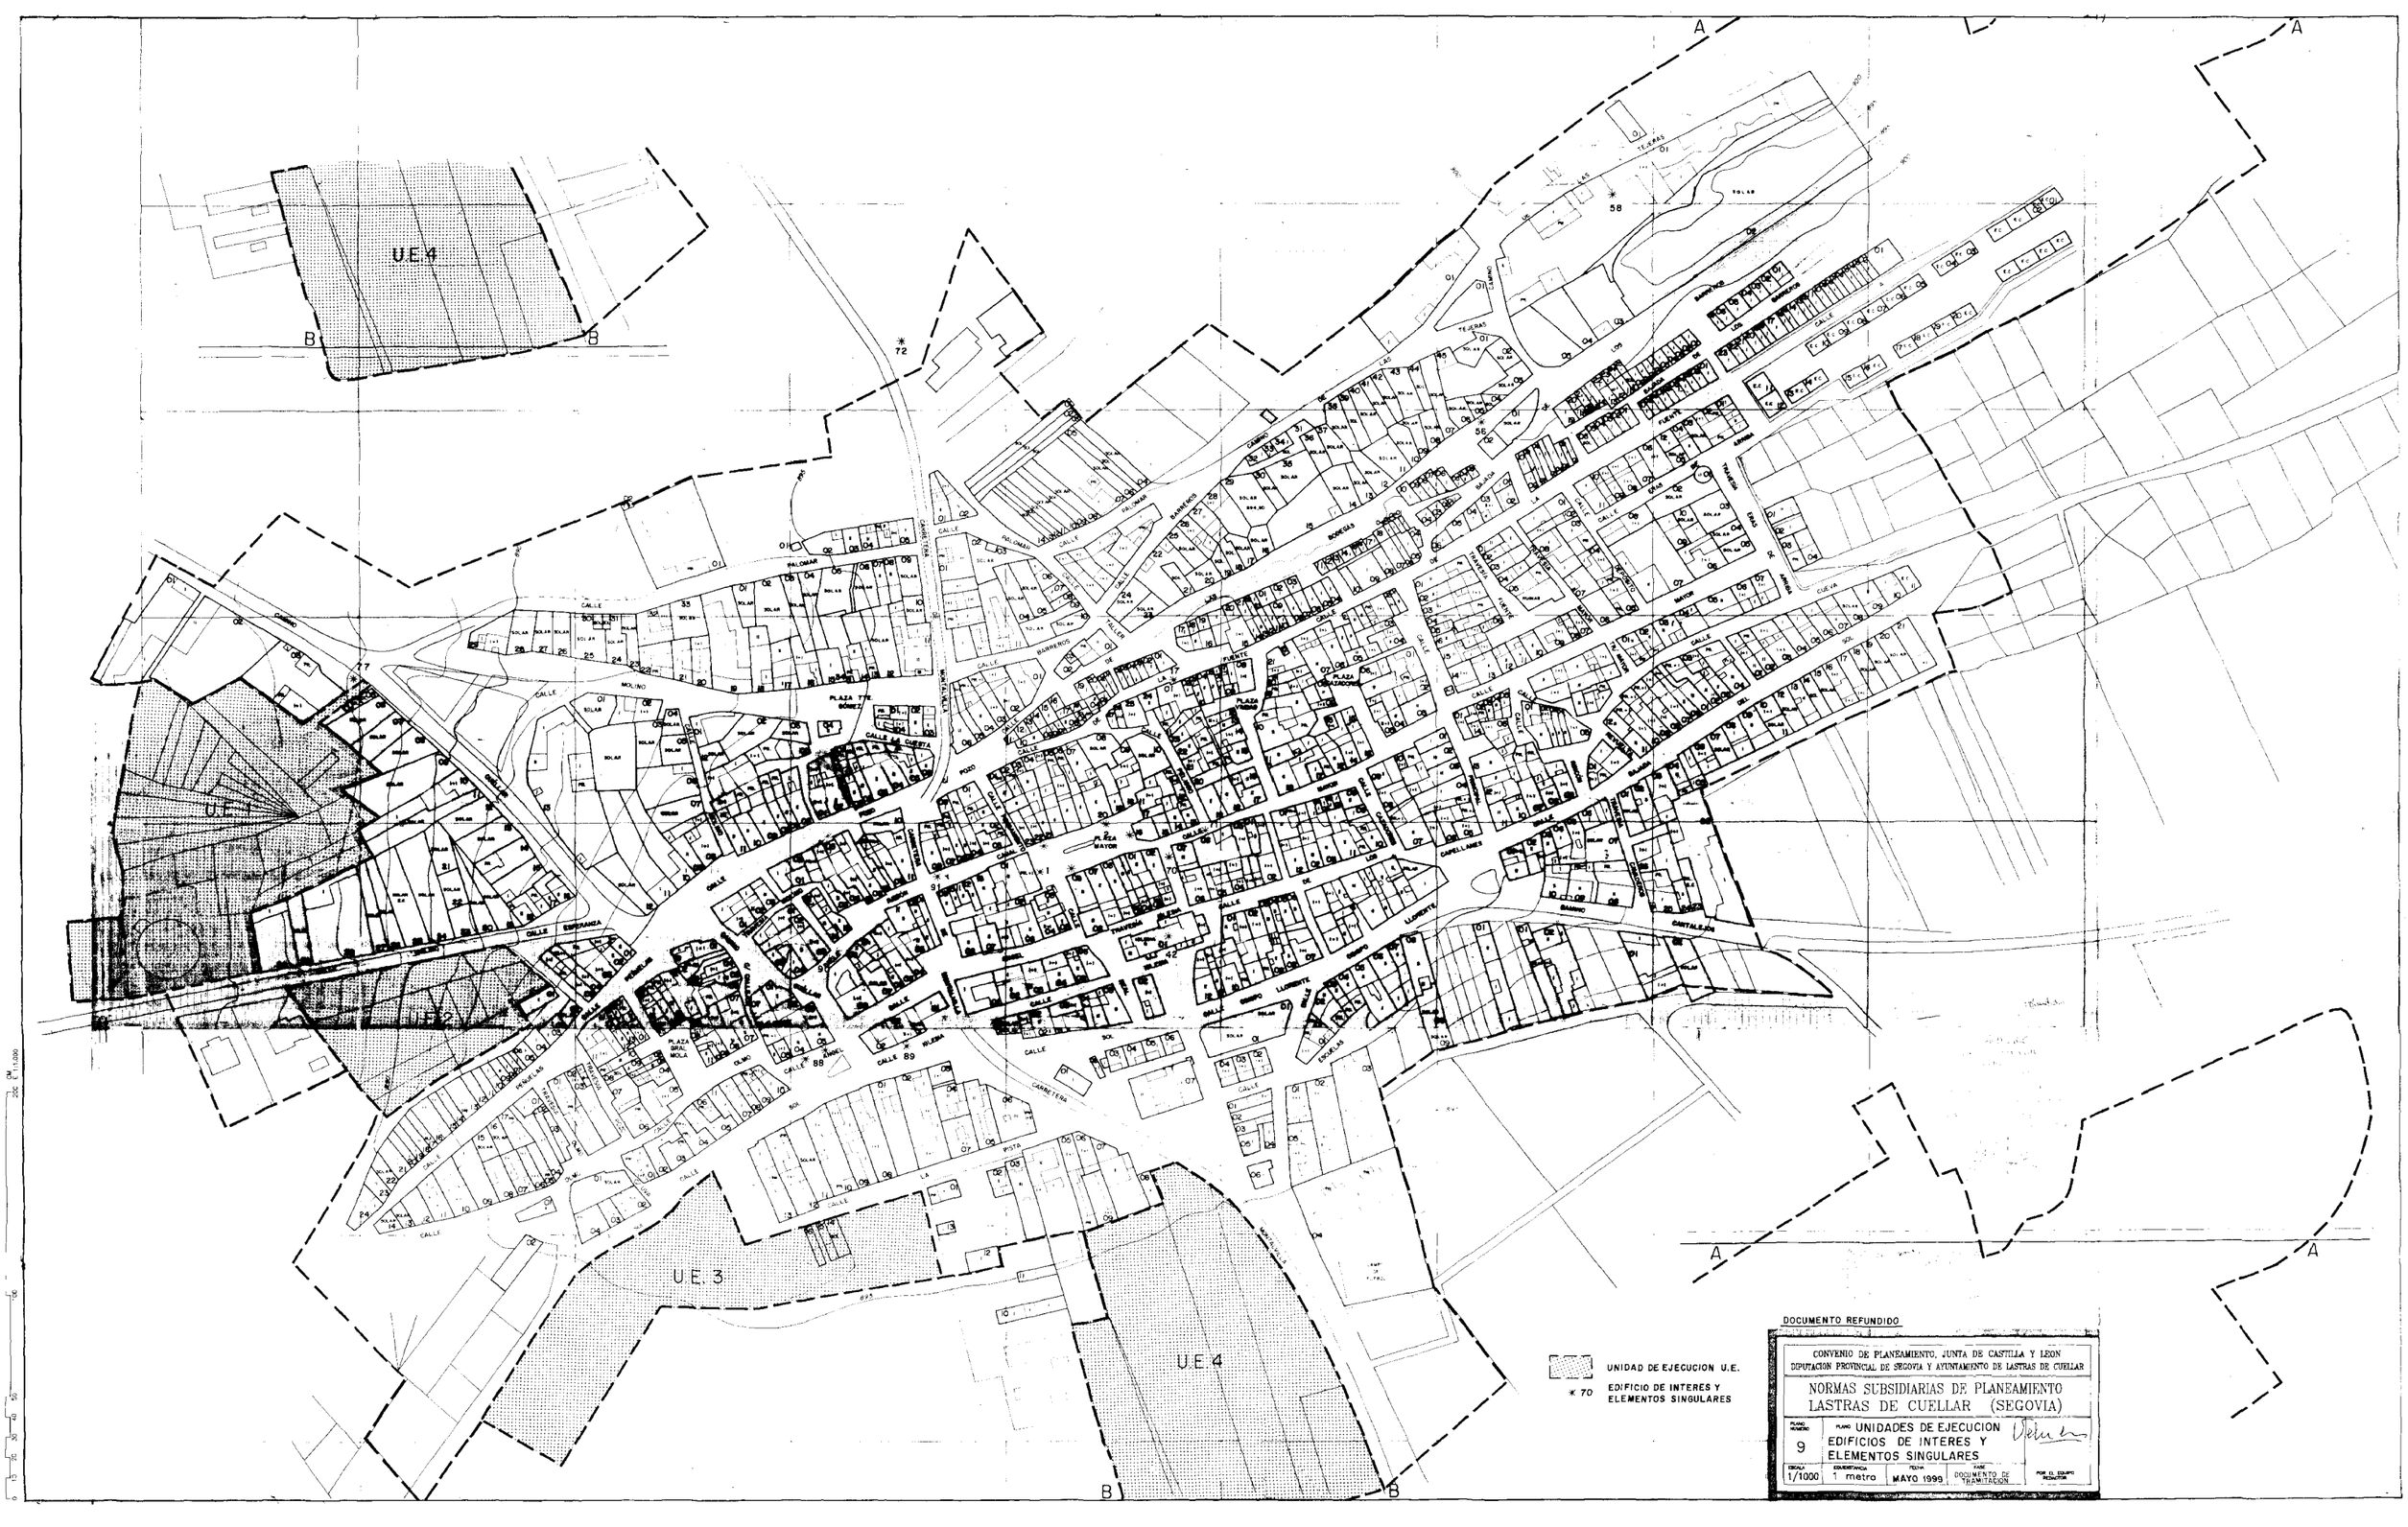

DOCUMENTO REFUNDIDO

CONVENIO DE PLANEAMIENTO, JUNTA DE CASTILLA Y LEON
DIPUTACION PROVINCIAL DE SEGOVIA Y AYUNTAMIENTO DE LASTRAS DE CUELLAR

NORMAS SUBSIDIARIAS DE PLANEAMIENTO LASTRAS DE CUELLAR (SEGOVIA)

PLANO NUMERO	PLANO	FECHA	FASE	POR EL EQUIPO REDACTOR
9	UNIDADES DE EJECUCION EDIFICIOS DE INTERES Y ELEMENTOS SINGULARES	MAYO 1999	DOCUMENTO DE TRAMITACION	

ESCALA 1/1000 — EQUIDISTANCIA 1 metro